


VÝŘEZ ÚZEMNÍHO PLÁNU DIVEC KOORDINAČNÍ VÝKRES

PLOCHY S ROZDÍLNÝM ZPŮSOBEM VYUŽITÍ

PLOCHY REZERV NEJSOU VYMEZENY

| STABILIZOVANÉ PLOCHY | PLOCHY ZMĚN | POPIS |
|----------------------|-------------|--|
| BV | BI | PLOCHY BYDLENÍ v rodinných domech: příměstské |
| RZ | BV | PLOCHY BYDLENÍ v rodinných domech: venkovské |
| OV | RZ | PLOCHY REKREACE zahrádkové osady |
| | OV | PLOCHY OBČANSKÉHO VYBAVENÍ veřejná infrastruktura |
| | OM | PLOCHY OBČANSKÉHO VYBAVENÍ komerční zařízení malá a střední |
| | OS | PLOCHY OBČANSKÉHO VYBAVENÍ tělovýchovná a sportovní zařízení |
| PV | | PLOCHY VEŘEJNÝCH PROSTRANSTVÍ veřejná prostranství |
| SV | SV | PLOCHY SMÍŠENÉ OBYTNÉ venkovské |
| DS | DS | PLOCHY DOPRAVNÍ INFRASTRUKTURY silniční |
| | TI | PLOCHY TECHNICKÉ INFRASTRUKTURY |
| VL | VL | PLOCHY VÝROBY A SKLADOVÁNÍ lehký průmysl, skladování |
| W | | PLOCHY VODNÍ A VODOHOSPODÁŘSKÉ |
| NZ | | PLOCHY ZEMĚDĚLSKÉ |
| NL | | PLOCHY LESNÍ |
| | ZV | PLOCHY SYSTÉMU SÍDELNÍ ZELENÉ na veřejných prostranstvích |
| | ZO | PLOCHY SYSTÉMU SÍDELNÍ ZELENÉ ochranná a izolační |

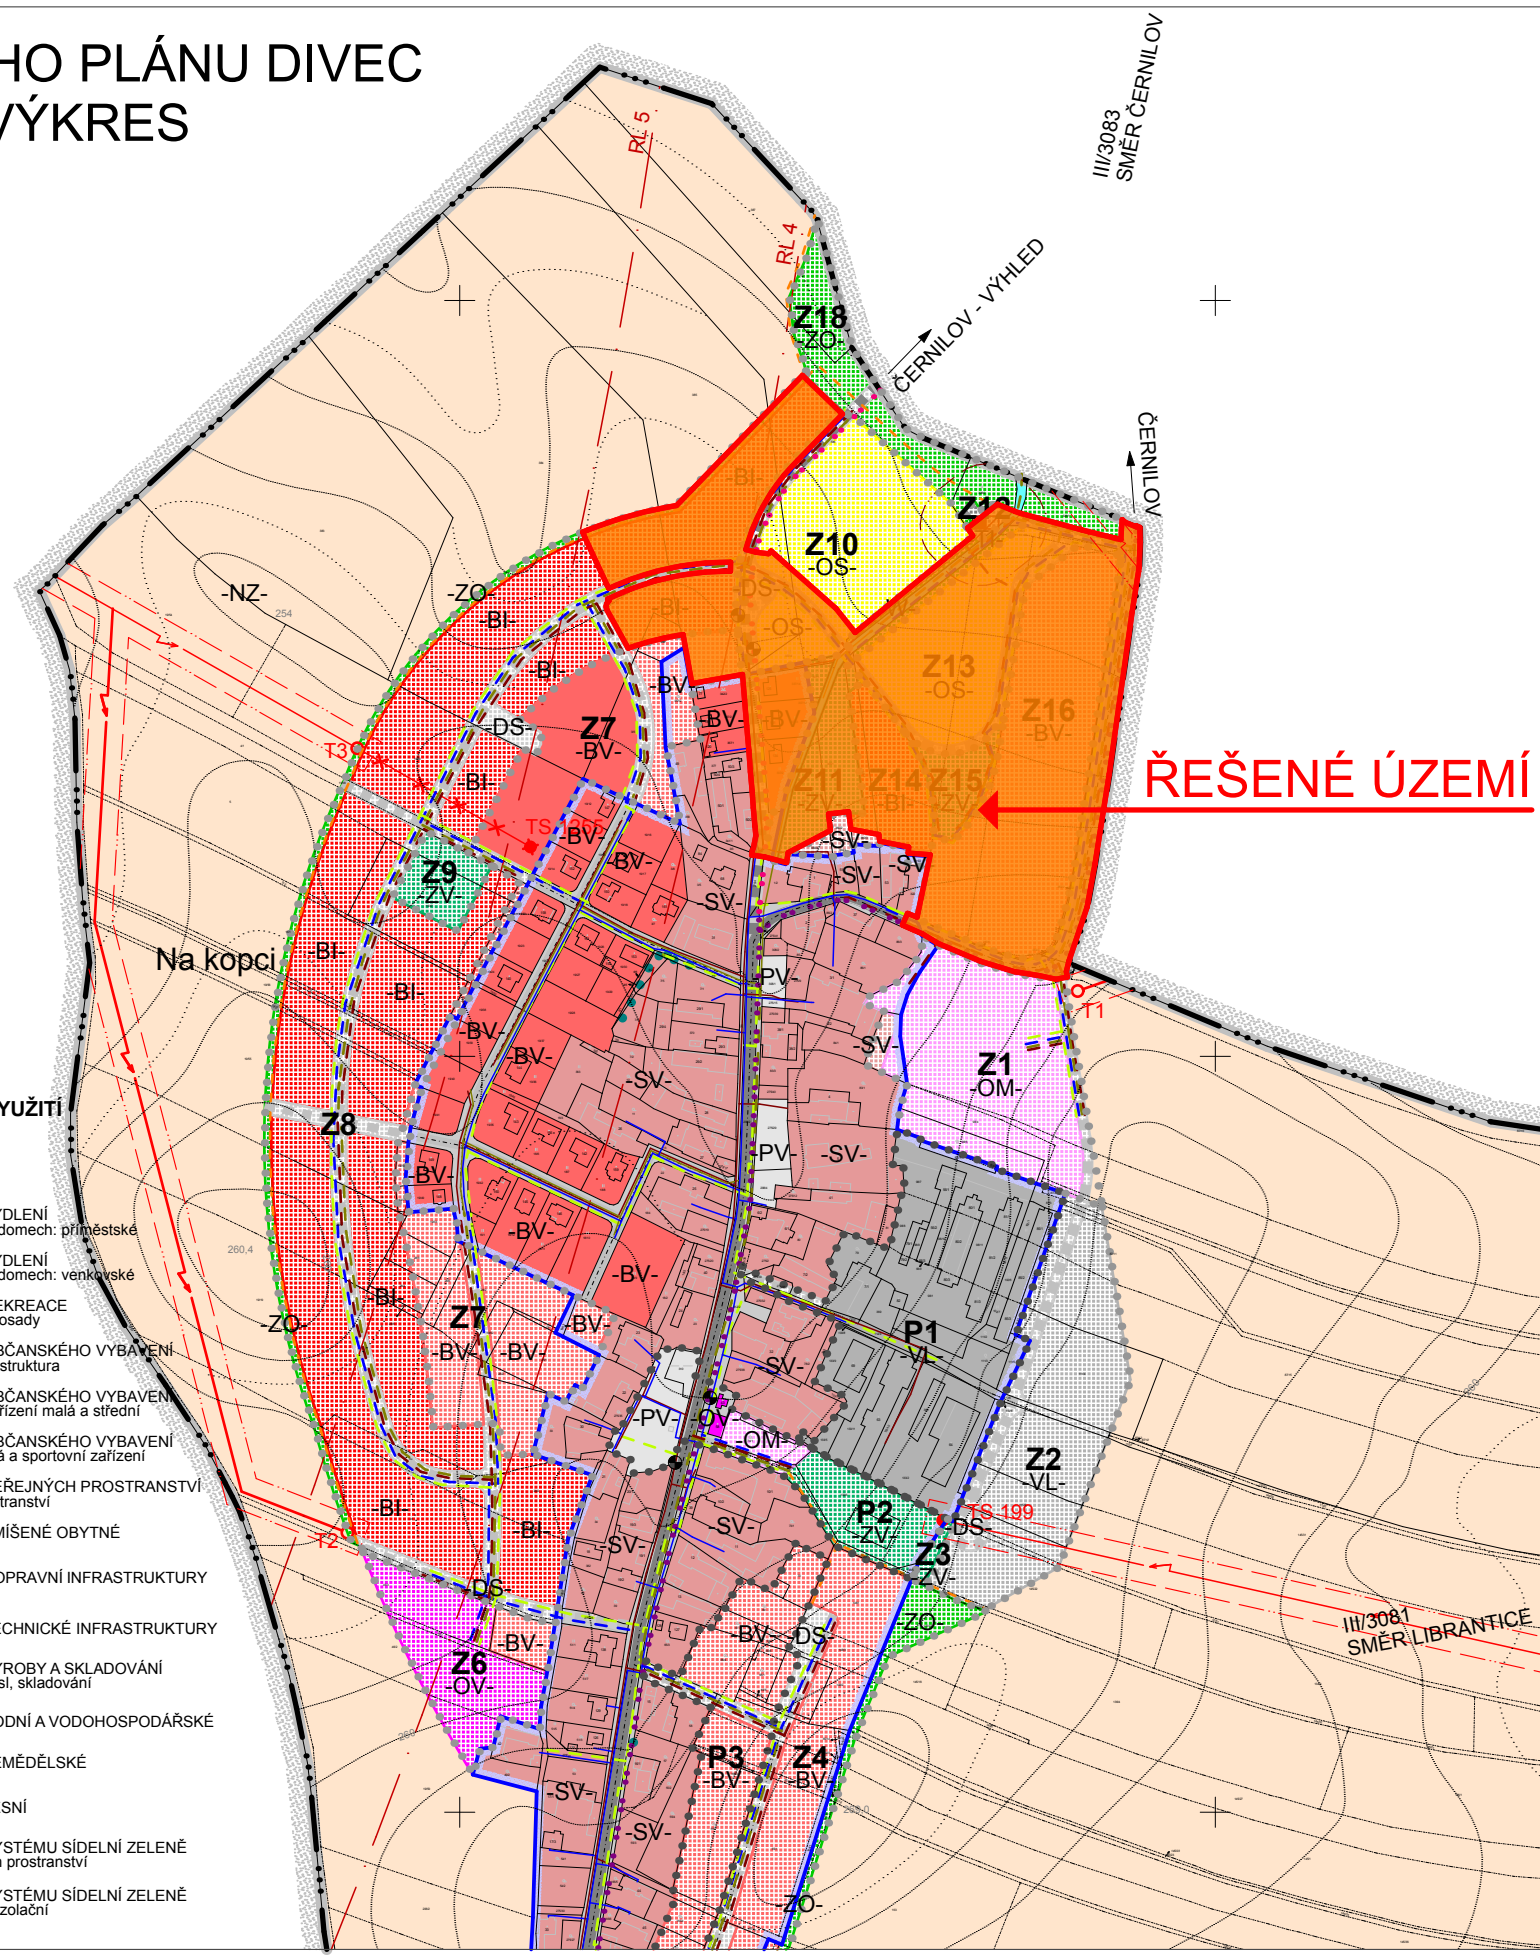

LEGENDA:

| ZÁKLADNÍ ČLENĚNÍ | | |
|---|----------------|--|
| [Dotted line] | | HRANICE ŘEŠENÉHO ÚZEMÍ |
| [Dashed line] | | HRANICE KATASTRU |
| [Blue line] | | HRANICE ZASTAVĚNÉHO ÚZEMÍ KE DNI 23.2.2008 |
| [Dotted pattern] | Z1 | ZASTAVITELNÉ PLOCHY |
| [Dotted pattern] | P1 | PLOCHY PŘESTAVBY |
| TECHNICKÁ INFRASTRUKTURA | | |
| STAV | NÁVRH | |
| [Red dashed] | [Red dashed] | RADIORELÉOVÉ VEDENÍ |
| [Red dashed] | [Red dashed] | VEDENÍ VRCHNÍHO PRIMÉR. NAPĚTÍ - 35 kV VČETNĚ OCHRANNÉHO PÁSMO |
| [Red dashed] | [Red dashed] | VEDENÍ VYSOKÉHO NAPĚTÍ - KE ZRUŠENÍ |
| [Red symbol] | [Red symbol] | TRAFOSTANICE |
| [Green dashed] | [Green dashed] | VEDENÍ STŘEDOTLAKÉHO PLYNU VČETNĚ OP MIMO ZASTAVĚNÉ ÚZEMÍ |
| [Red dashed] | [Red dashed] | VEDENÍ KANALIZACE SPLAŠKOVÉ |
| [Green dashed] | [Green dashed] | ČIŠTÍRNA ODPADNÍCH VOD VČETNĚ OCHRANNÉHO PÁSMO |
| [Green dashed] | [Green dashed] | VEDENÍ KANALIZACE DEŠŤOVÉ |
| [Blue arrow] | [Blue arrow] | HLAVNÍ PŘIVADĚČ VODY |
| [Blue dashed] | [Blue dashed] | VEDENÍ VODY |
| DOPRAVNÍ INFRASTRUKTURA | | |
| STAV | NÁVRH | |
| [Grey dashed] | [Grey dashed] | SILNICE III. TRÍDY VČETNĚ OCHRANNÉHO PÁSMO |
| [Grey dashed] | [Grey dashed] | VYBRANÉ MÍSTNÍ KOMUNIKACE |
| [Dotted line] | [Dotted line] | VYBRANÉ CYKLOTRASY |
| [Dotted line] | [Dotted line] | VYBRANÉ PĚŠÍ KOMUNIKACE |
| [Dotted line] | [Dotted line] | CYKLOSTEZKA |
| [Symbol] | [Symbol] | AUTOBUSOVÁ ZASTÁVKA |
| ÚZEMNÍ SYSTÉM EKOLOGICKÉ STABILITY | | |
| JIŽNÍ ČÁST ÚZEMÍ SE NACHÁZÍ V OCHRANNÉ ZÓNĚ NADREGIONÁLNÍHO ÚSES. | | |
| [Green symbol] | | LOKÁLNÍ BIOCENTRA |
| [Green symbol] | | LOKÁLNÍ BIODORIDORY |
| [Green symbol] | | HRANICE OCHRANNÉ ZÓNY NRBK (K 73 ORLICE) |
| PŘÍRODNÍ LIMITY | | |
| [Symbol] | | PAMÁTNÉ STROMY |
| [Symbol] | | CENNÁ PŘÍRODNÍ BOTANICKÁ PAMÁTKA "DEHETNÍK" |
| [Symbol] | | POZEMKY LESA DLE KN |
| [Symbol] | | OCHRANNÉ PÁSMO LESA |
| KULTURNÍ LIMITY | | |
| [Symbol] | | NELOKALIZOVANÉ ARCHEOLOGICKÉ NALEZIŠTĚ |
| GEOLOGICKÉ LIMITY | | |
| [Symbol] | | SESUVY: OSTATNÍ PLOCHA |

SITUACE ŠIRŠÍCH VZTAHŮ - ÚP DIVEC 2013

Měřítko: 1:5000

Datum: LEDEN 2020

architektonická kancelář Atelier Delta 90 - Ing. arch. František Křelina, Ing. arch. Marcela Křelinová

ÚZEMNÍ STUDIE



ÚS DIVEC Změna č. 2 - LOKALITA "SEVER"